


發展項日期數第2座(2A及2B)28樓布局圖



第2座(2A及2B)住宅物業間隔	數目	實用面積(平方呎)
1房(開放式廚房)	240	337' - 353'
2房(開放式廚房)	288	443' - 463'
2房(開放式玻璃廚房)	48	511'
3房1套+儲物室	48	719'

第2座(2A及2B)住宅物業間隔	數目	實用面積(平方呎)
平台特色戶	13	299' - 678'
頂層天台特色戶	7	318' - 989'

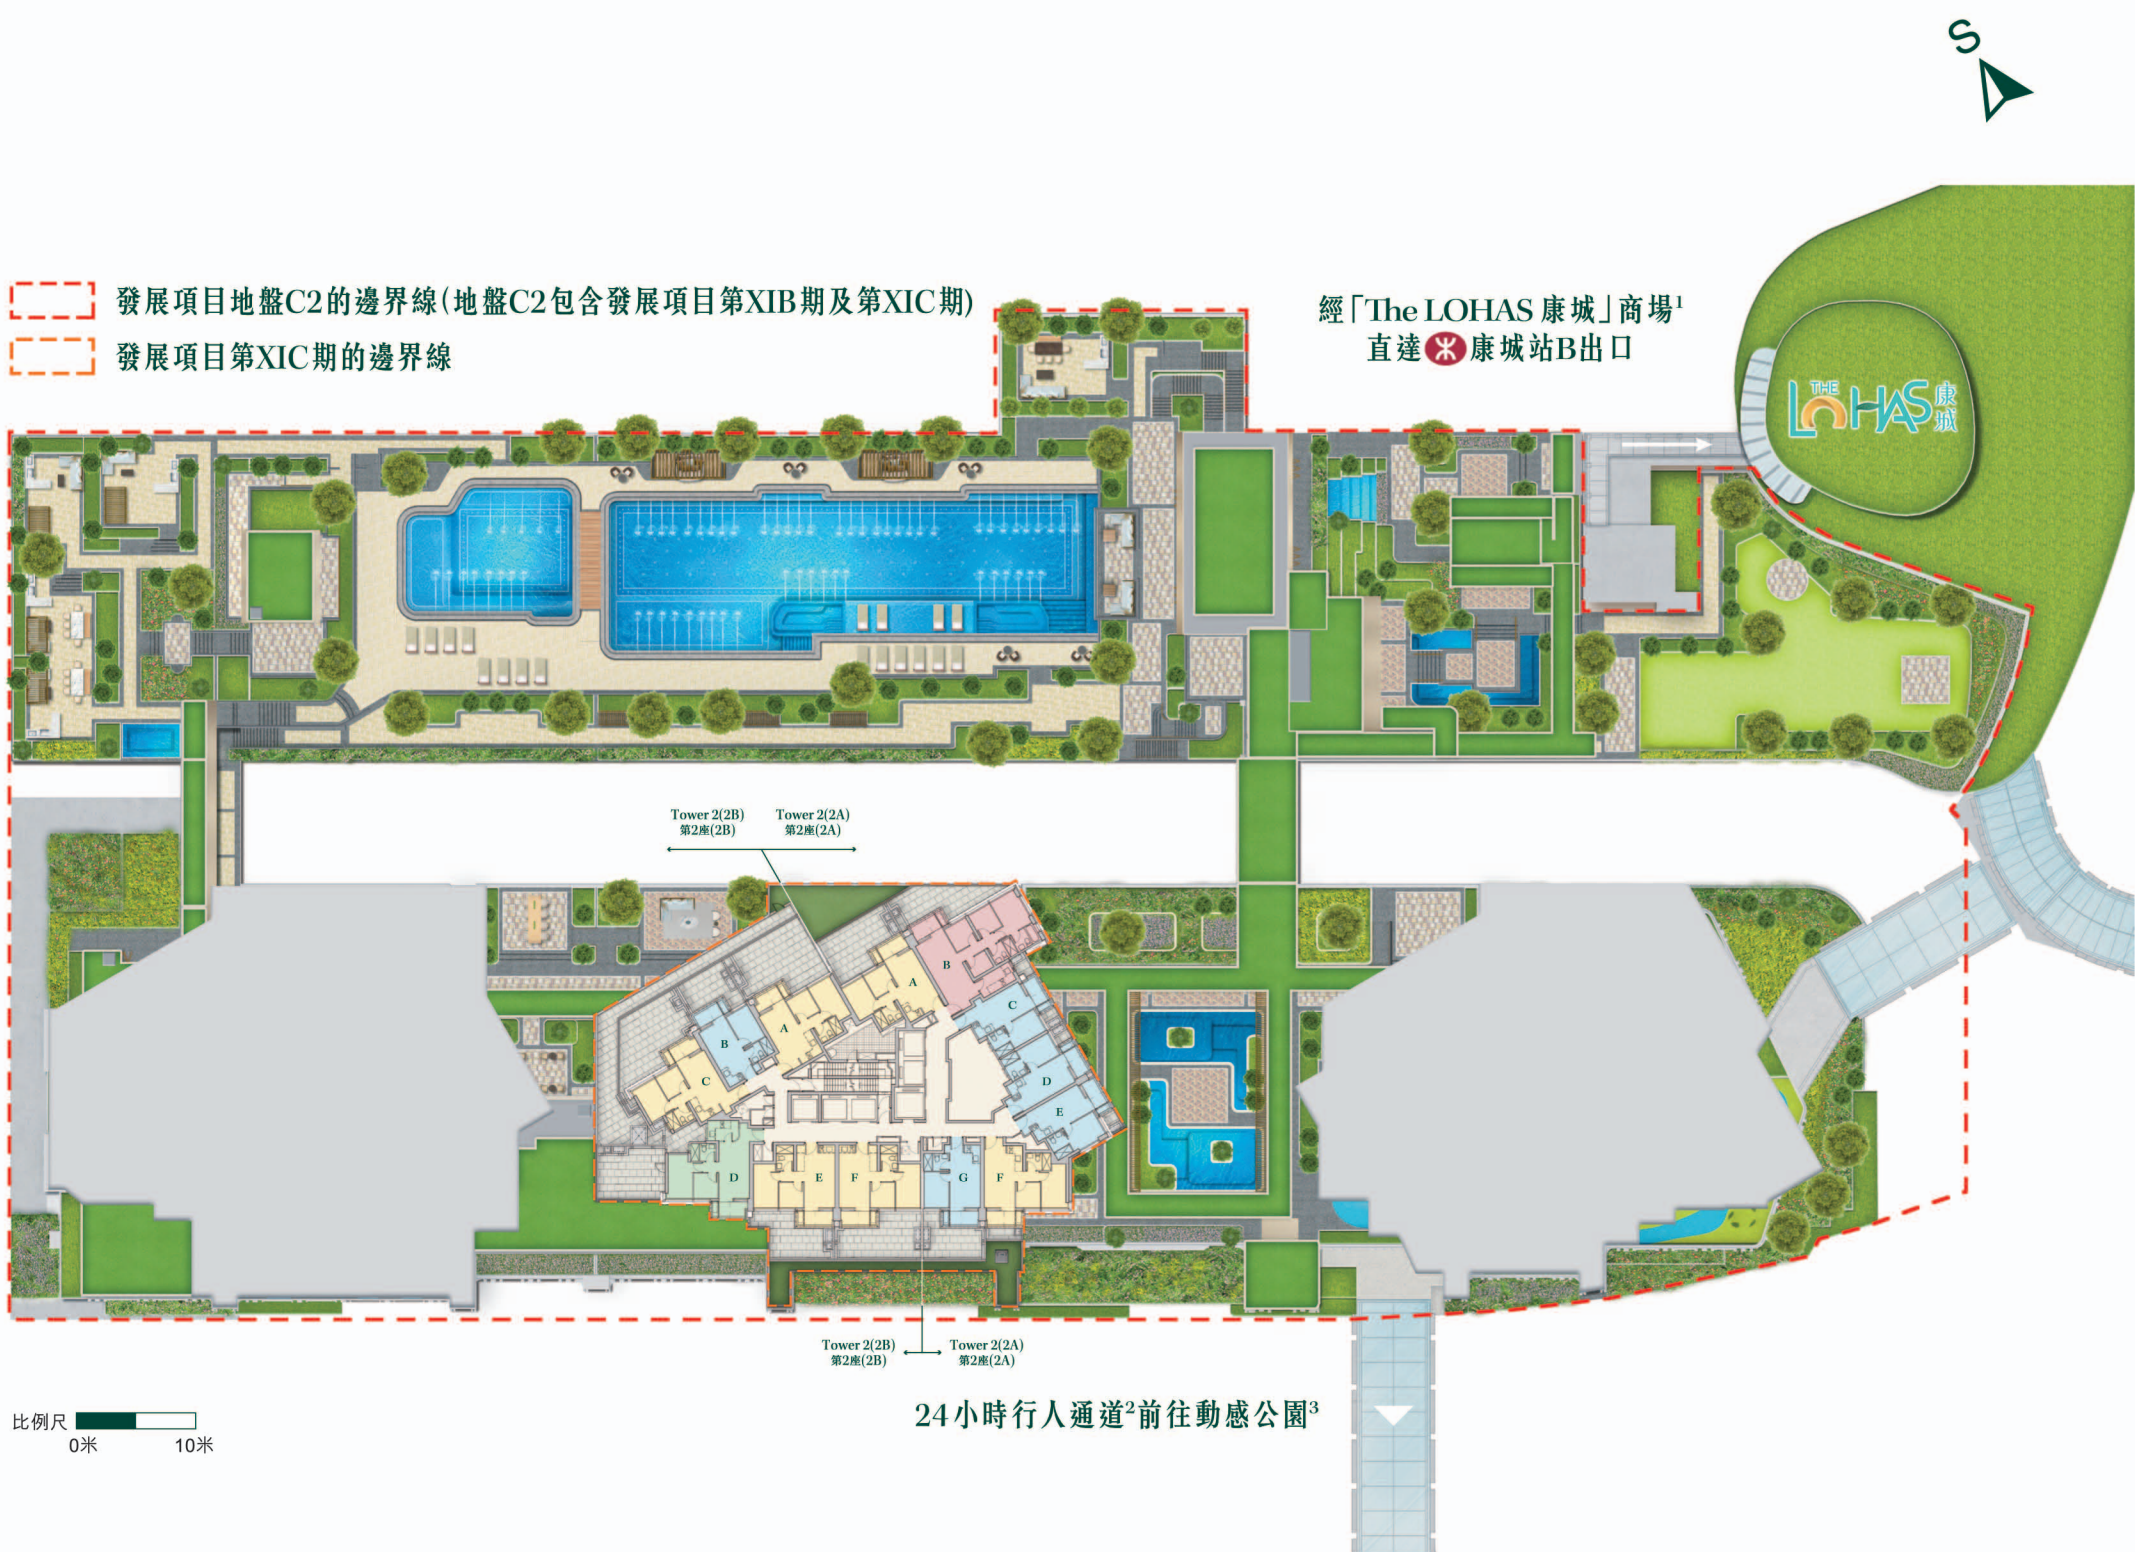

1.「The LOHAS 康城」並非位於本發展項日期數內。資料擷取自「The LOHAS 康城」網站(www.thelohasmall.com)，僅供參考。賣方並不就其完整性及準確性作出亦不得被詮釋或作出任何不顯示或隱含之要約、陳述、承諾或保證。(資料擷取日期：2022年5月24日) 2.擬建之24小時通道乃根據「批地文件」第(53)(b)(iv)條批地特別條款規定提供之24小時行人通道，並須保持每日24小時開放予公眾使用。詳情請參閱售樓說明書。3.動感公園屬批地文件特別條款第52(a)(ii)條定義的鄰舍休憩用地，須開放予日出康城各期數的居民及佔用人和其真正訪客來往作康樂用途。有關該戶外休憩地之詳細資料，請參閱售樓說明書。相關綠化休憩區將分階段，放於本發展項日期數入伙時未全部即時啟用。香港鐵路有限公司保留更改相關公園名稱、區域劃分、設施及其設施啟用日期之權利。設施之使用受相關法律、批地文件及主公契及副公契條款限制。賣方對其並不作出亦不得被詮釋或作出任何不顯示或隱含之要約、陳述、承諾或保證。